


- Canalisation de transport privé - Eau du Sud Parisien
 - Canalisation de transport concédée
 - Canalisation de transport d'eau non potable
 - Canalisation de distribution concédée (couleur variant selon les étages de pression)
 - Canalisation de distribution non exploitée par SUEZ
- | | |
|--|--|
| <ul style="list-style-type: none"> Vanne à opercule ouverte Vanne à opercule fermée Vanne 1/4 tour ouverte Vanne 1/4 tour fermée Vanne papillon ouverte Vanne papillon fermée Vanne ouverte - non exploitée par SUEZ Vanne fermée - non exploitée par SUEZ Décharge Ventouse Cône Plaque de réduction Changement de matériau Plaque pleine Bouche Incendie Poteau Incendie Bouche Incendie - non exploitée par SUEZ Poteau Incendie - non exploité par SUEZ Canalisation sans bouche à clé Branchement incendie Branchement vers accessoire Branchement sensible Abonné sensible | <ul style="list-style-type: none"> Réservoir Exhaure Forage Refoulement Traitement Borne de puisage Bouche d'arrosage Fontaine Bouche de remplissage Clapet Surpresseur Stabilisateur de pression aval Stabilisateur de pression amont Stabilisateur de pression Réducteur de pression Compteur stratégique Mesure de qualité Débitmètre Mesure de pression Mesure protection cathodique |
|--|--|

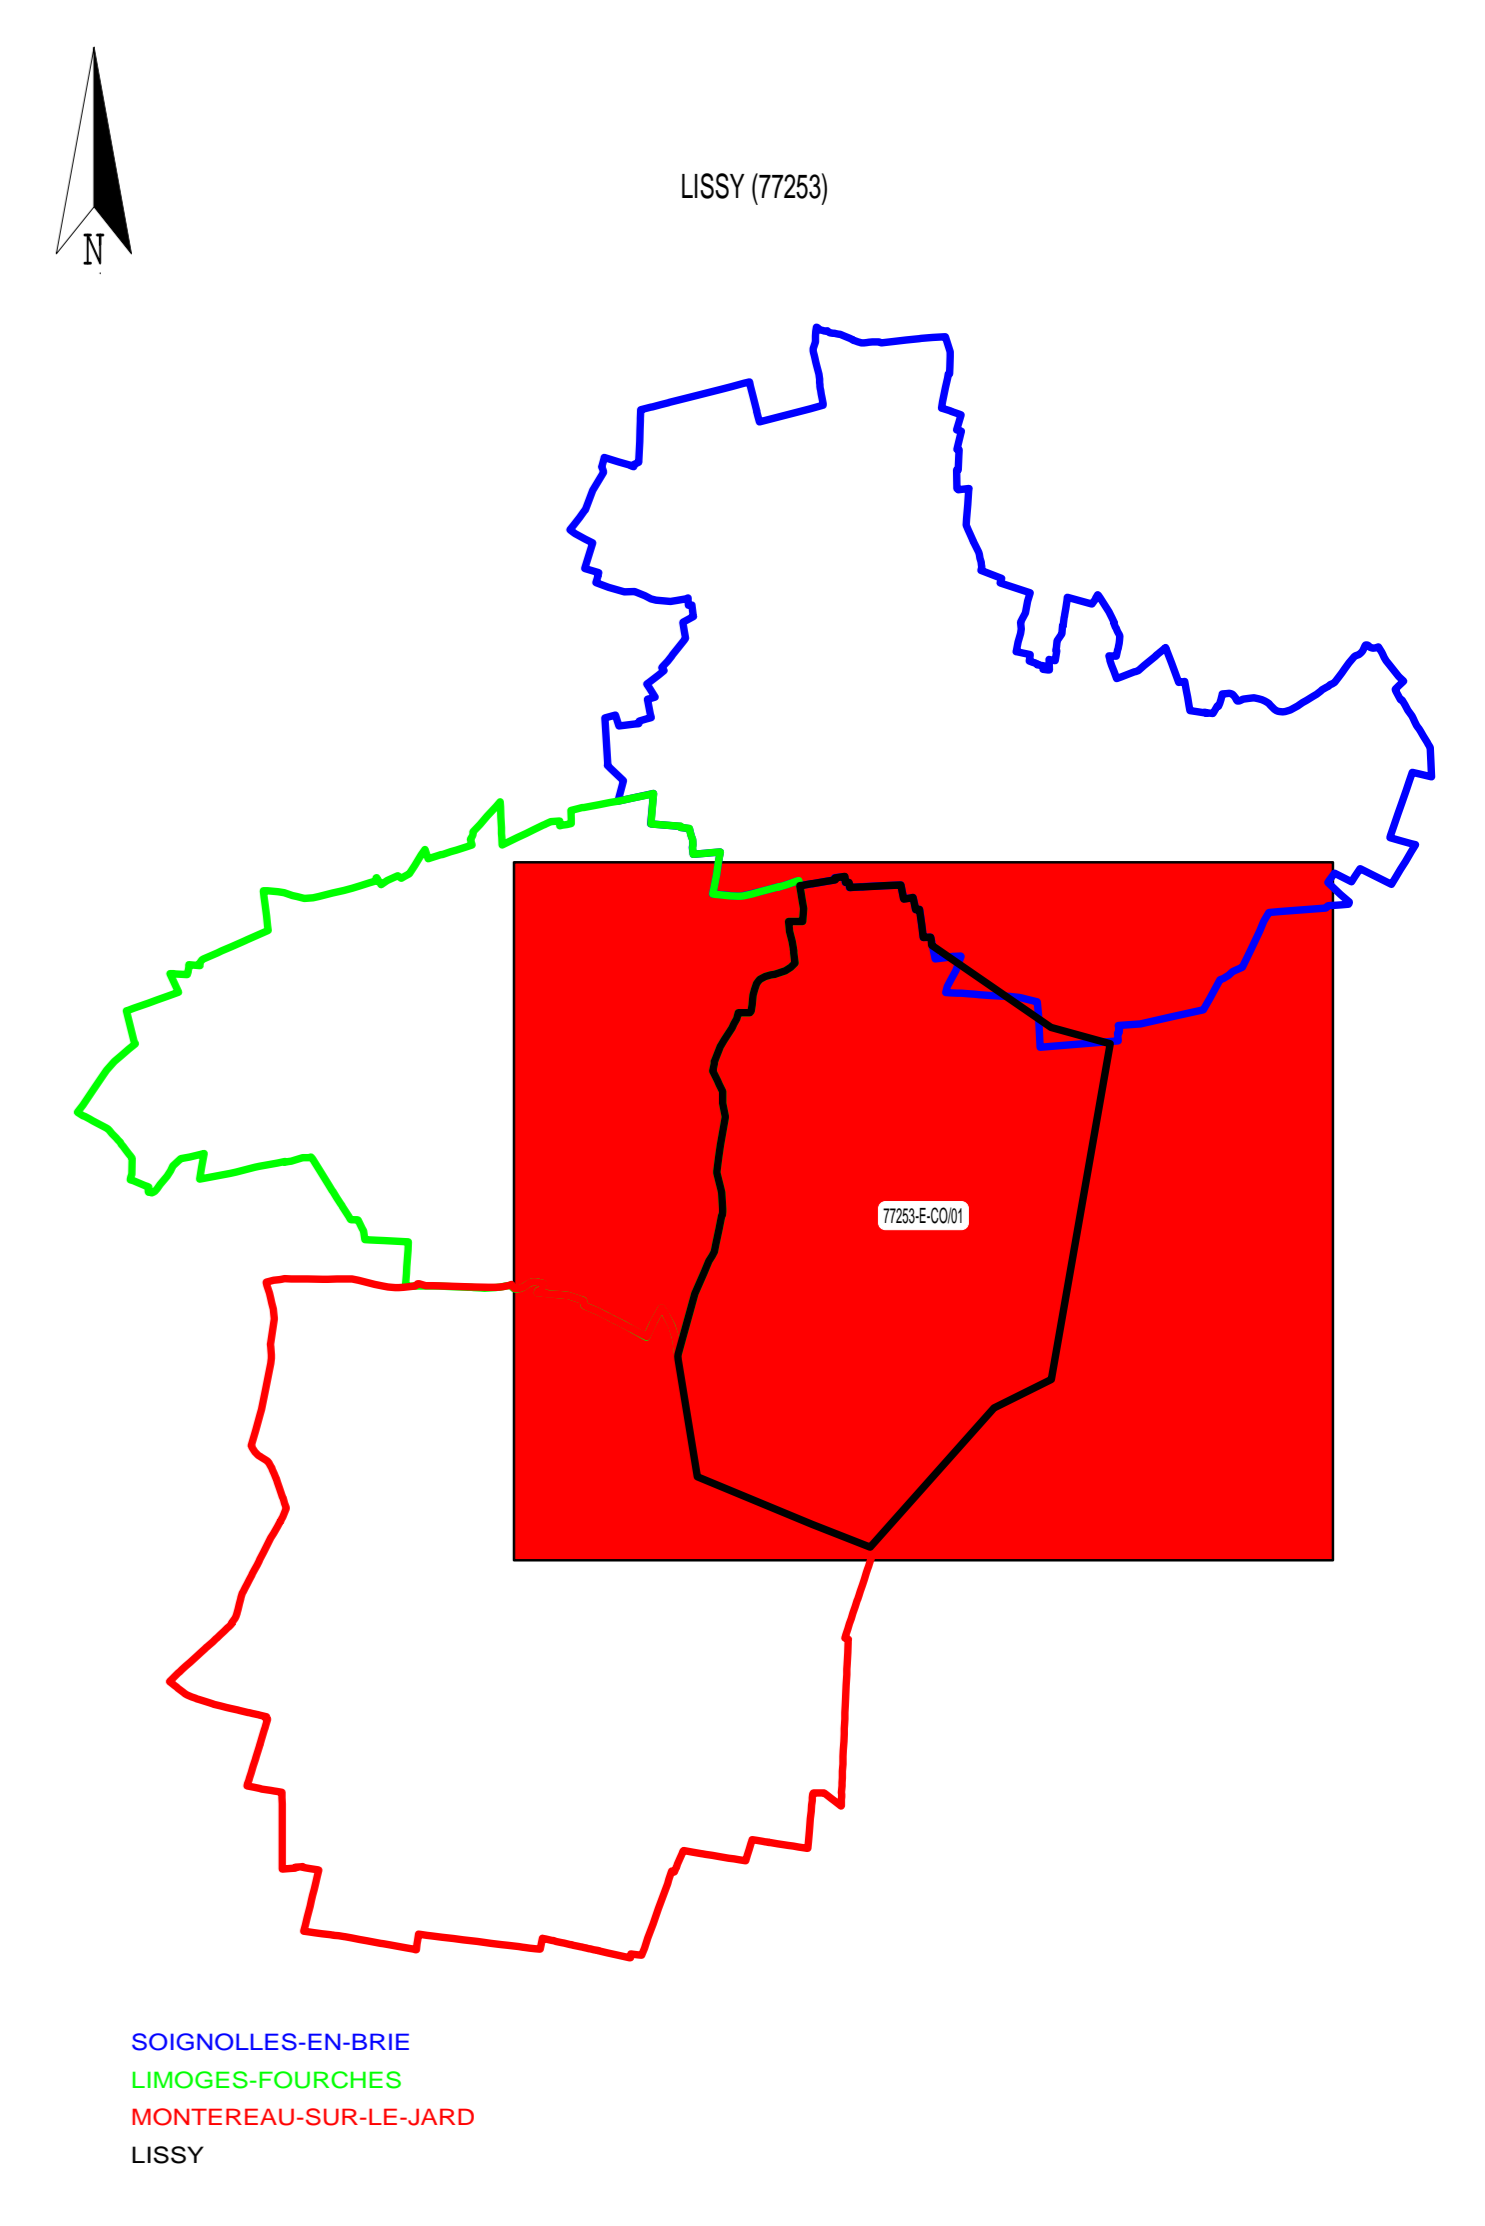

**SERVICE DESSIN
SUD ILE DE FRANCE**

27 BOULEVARD DE LISSY
91100 CORBEIL-ESSONNES

Tel: 01.69.28.81.41
Fax: 01.69.28.87.42

LISSY (77253)

RESEAU D'EAU POTABLE

PLAN D'ENSEMBLE - COMMUNE

N° du plan : 77253-E-CO-01
Insee : 77253
Echelle : 1:5000
Édité le 23/11/2020

Mise à jour des plans mensuelle.
La position réelle des réseaux devra être vérifiée par sondage - Fond de plan issu du Cadastre.
Copyright Propriété réservée de la Lyonnaise des Eaux France