


Elaboration du PLU
Document arrêté le : 18 février 2021
Document approuvé le :

IngESPACES
Cité Descartes
23, rue Alfred Nobel
77420 Champs-sur-Marne
TEL : 01 64 61 86 24

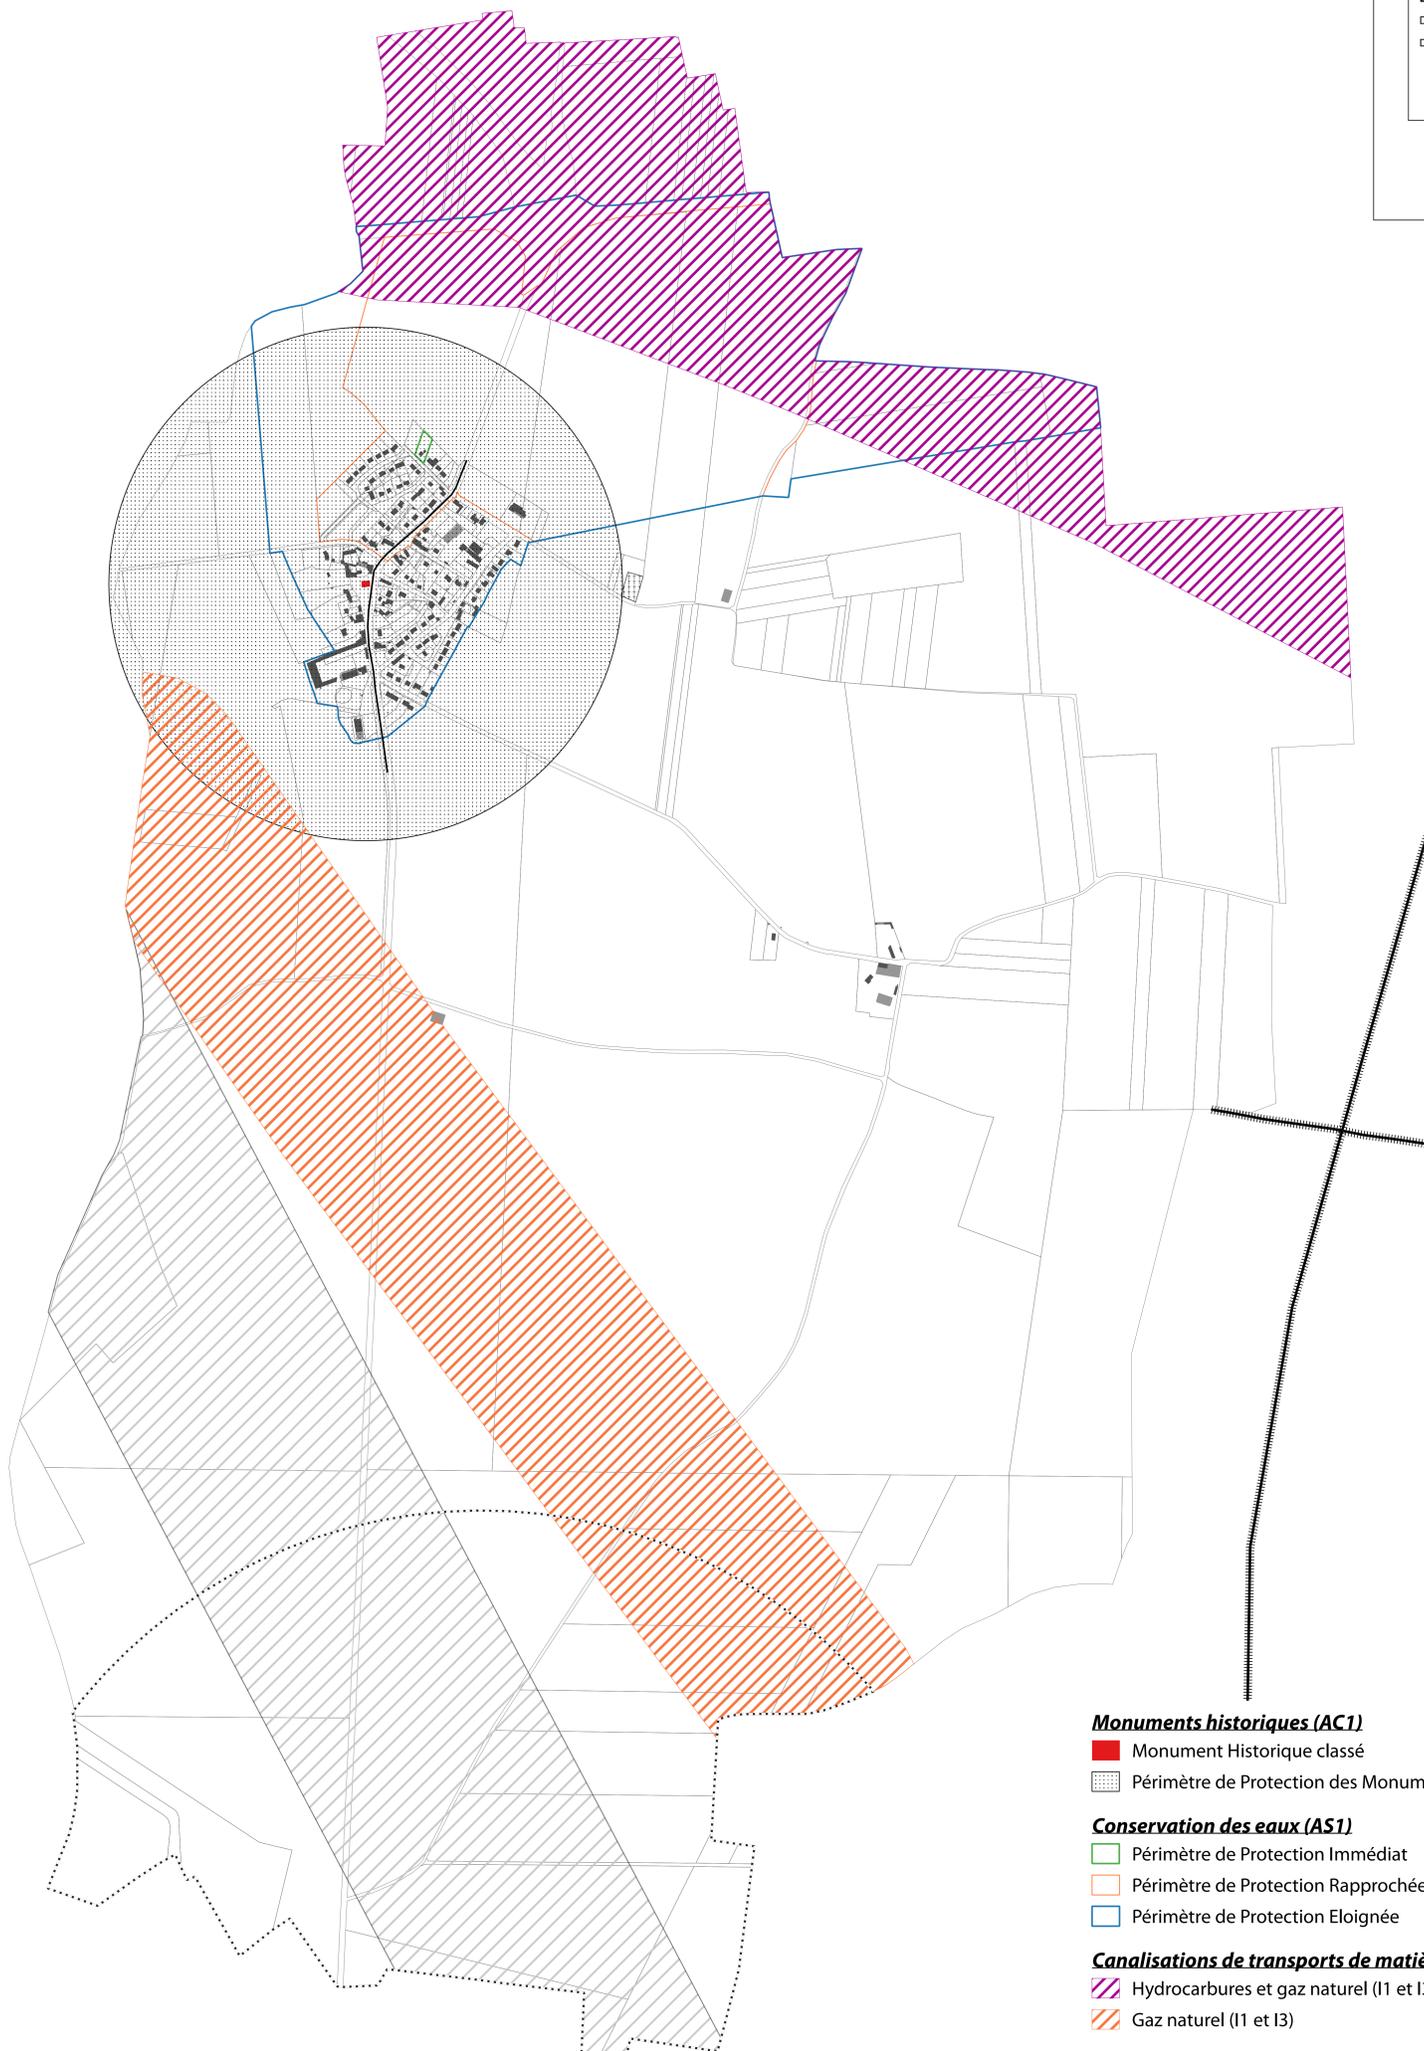

Monuments historiques (AC1)

- Monument Historique classé
- ▨ Périètre de Protection des Monuments Historiques

Conservation des eaux (AS1)

- ▭ Périètre de Protection Immédiate
- ▭ Périètre de Protection Rapprochée
- ▭ Périètre de Protection Eloignée

Canalisations de transports de matières dangereuses

- ▨ Hydrocarbures et gaz naturel (I1 et I3)
- ▨ Gaz naturel (I1 et I3)

Electricité

- ▨ Protection des centres de réception contre les perturbations électromagnétiques (PT1)
- ▨ Protection des centres radioélectriques - émission réception contre les obstacles - (PT2)

Voies ferrées

- ▨ Zone ferroviaire en bordure de laquelle s'appliquent les servitudes relatives aux chemins de fer (T1)

Alignement

- Alignement sur la RD 471 (EL7)

Compte-tenu de la précision des données fournies pour la réalisation de ce plan,
le bureau d'études ne peut garantir l'exhaustivité et l'exactitude du report des servitudes.